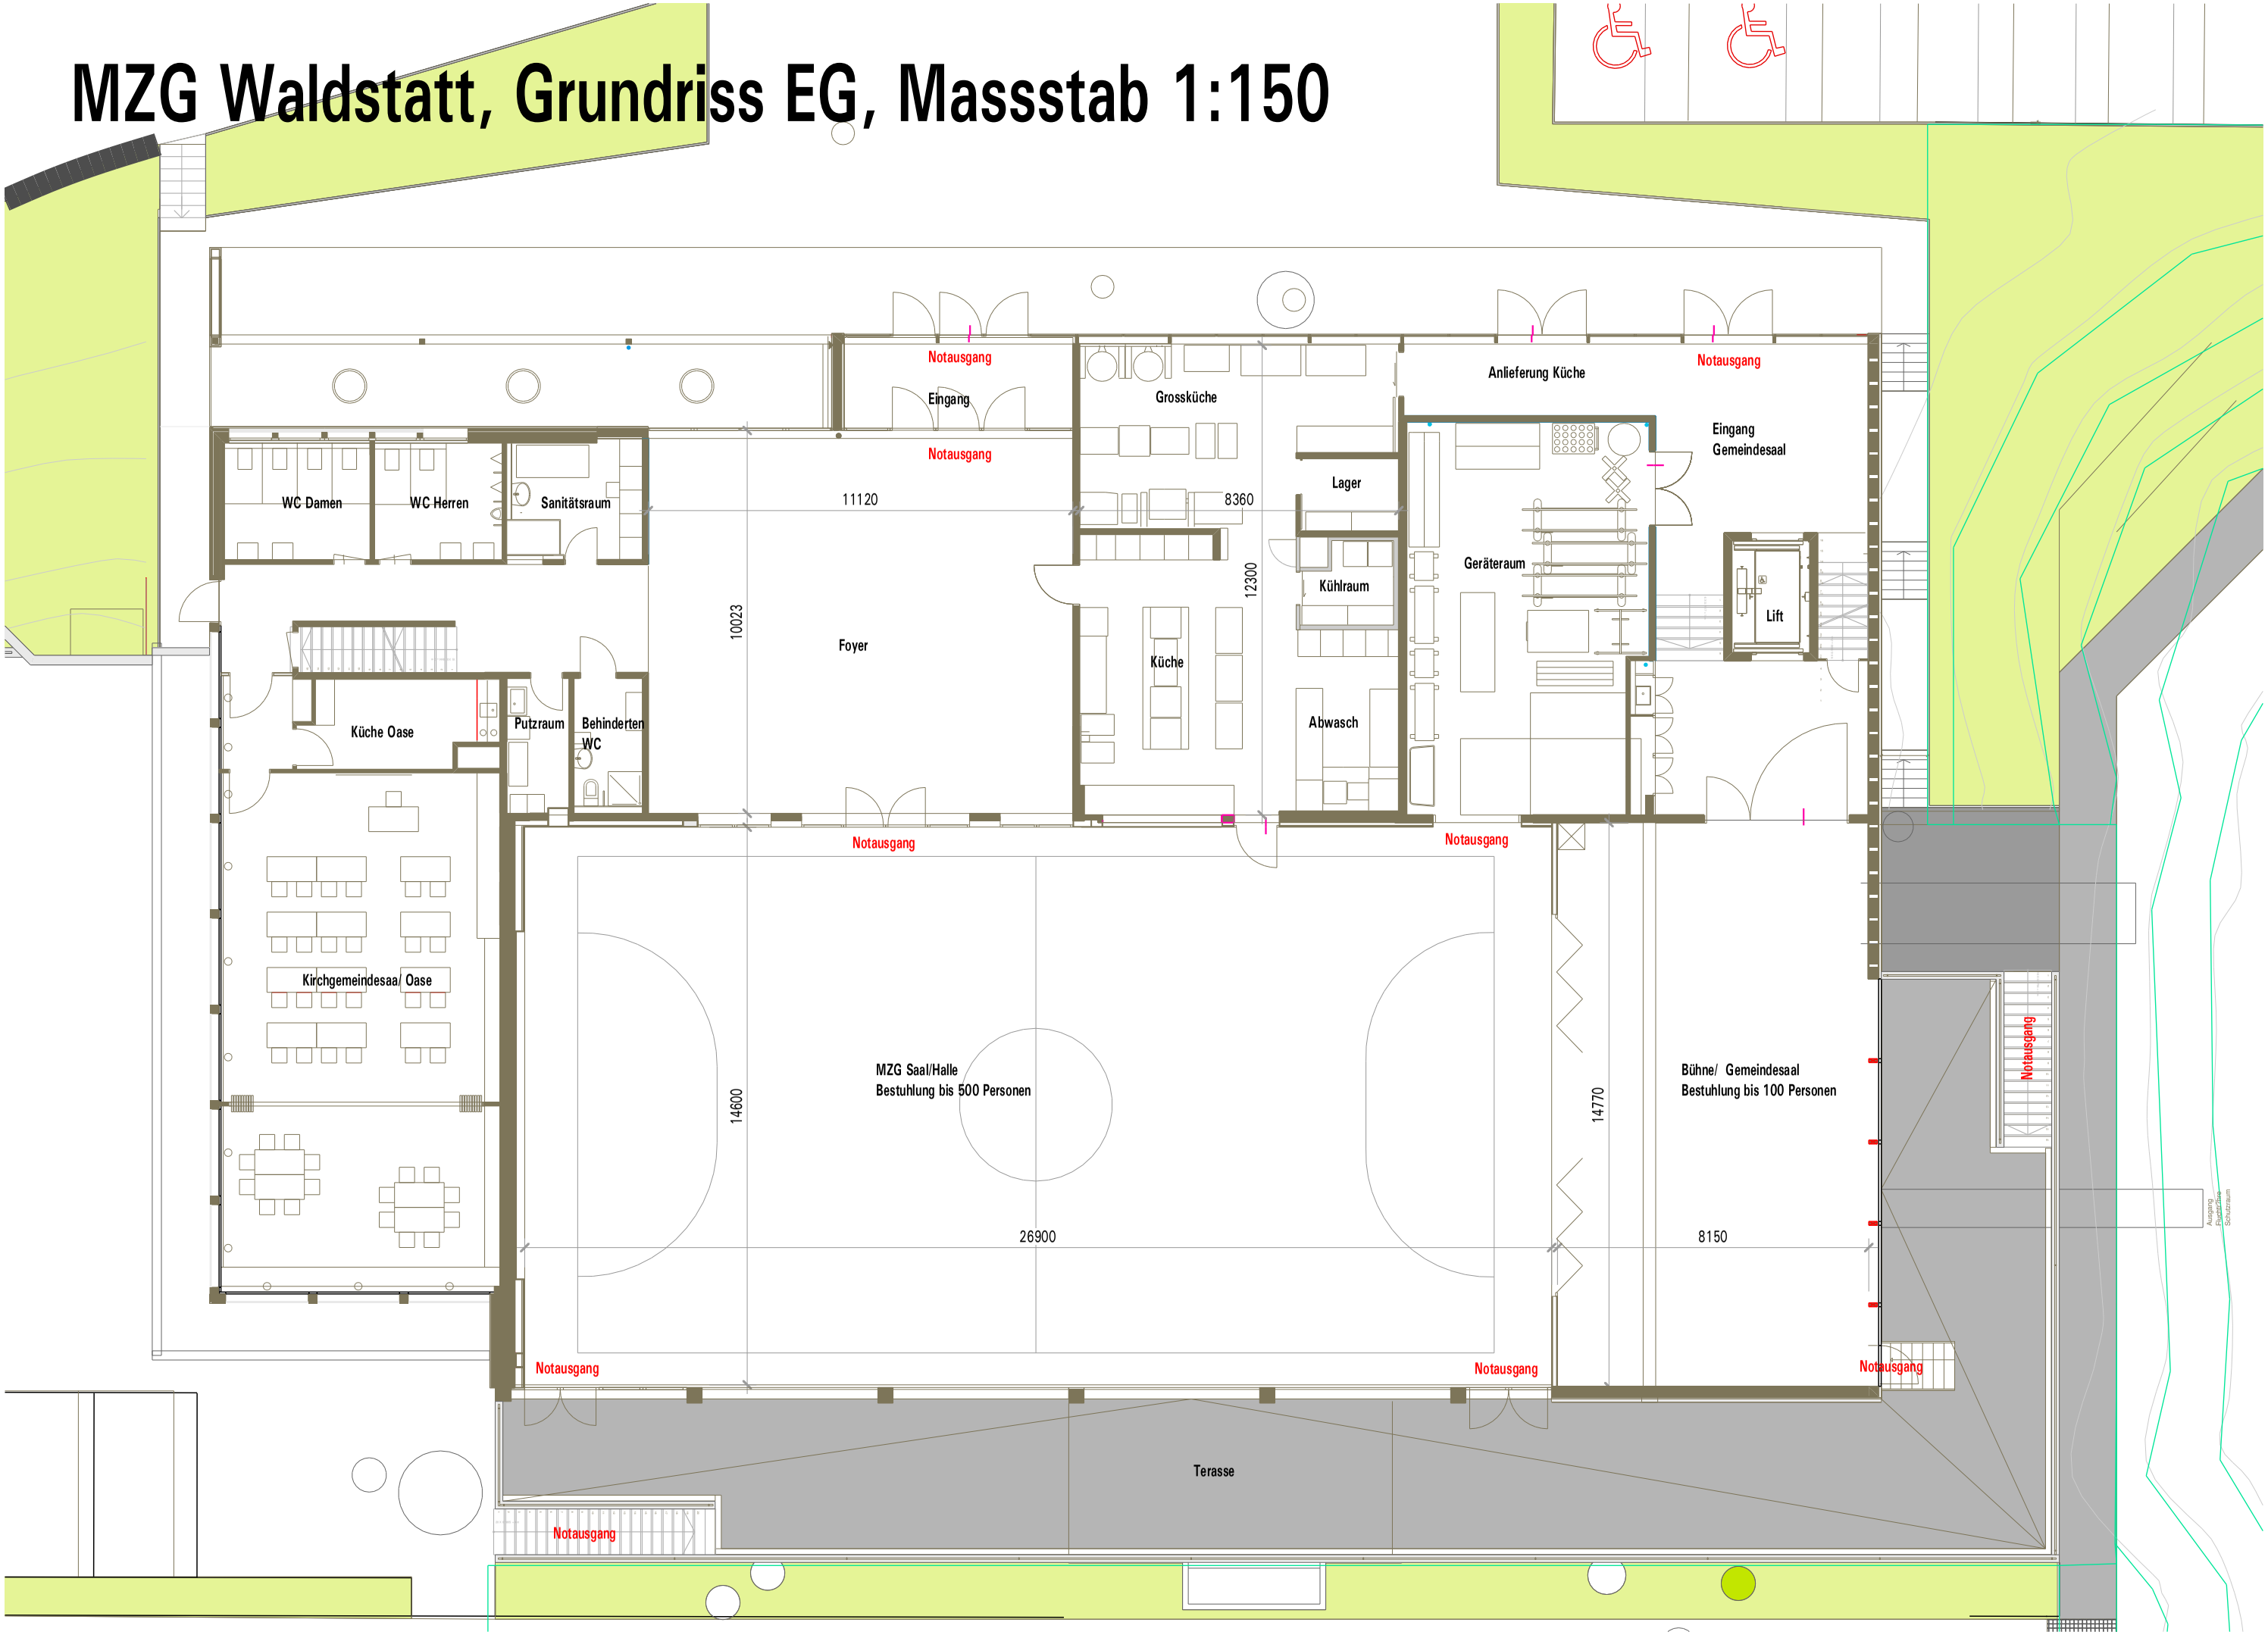MZG Waldstatt, Grundriss EG, Massstab 1:150